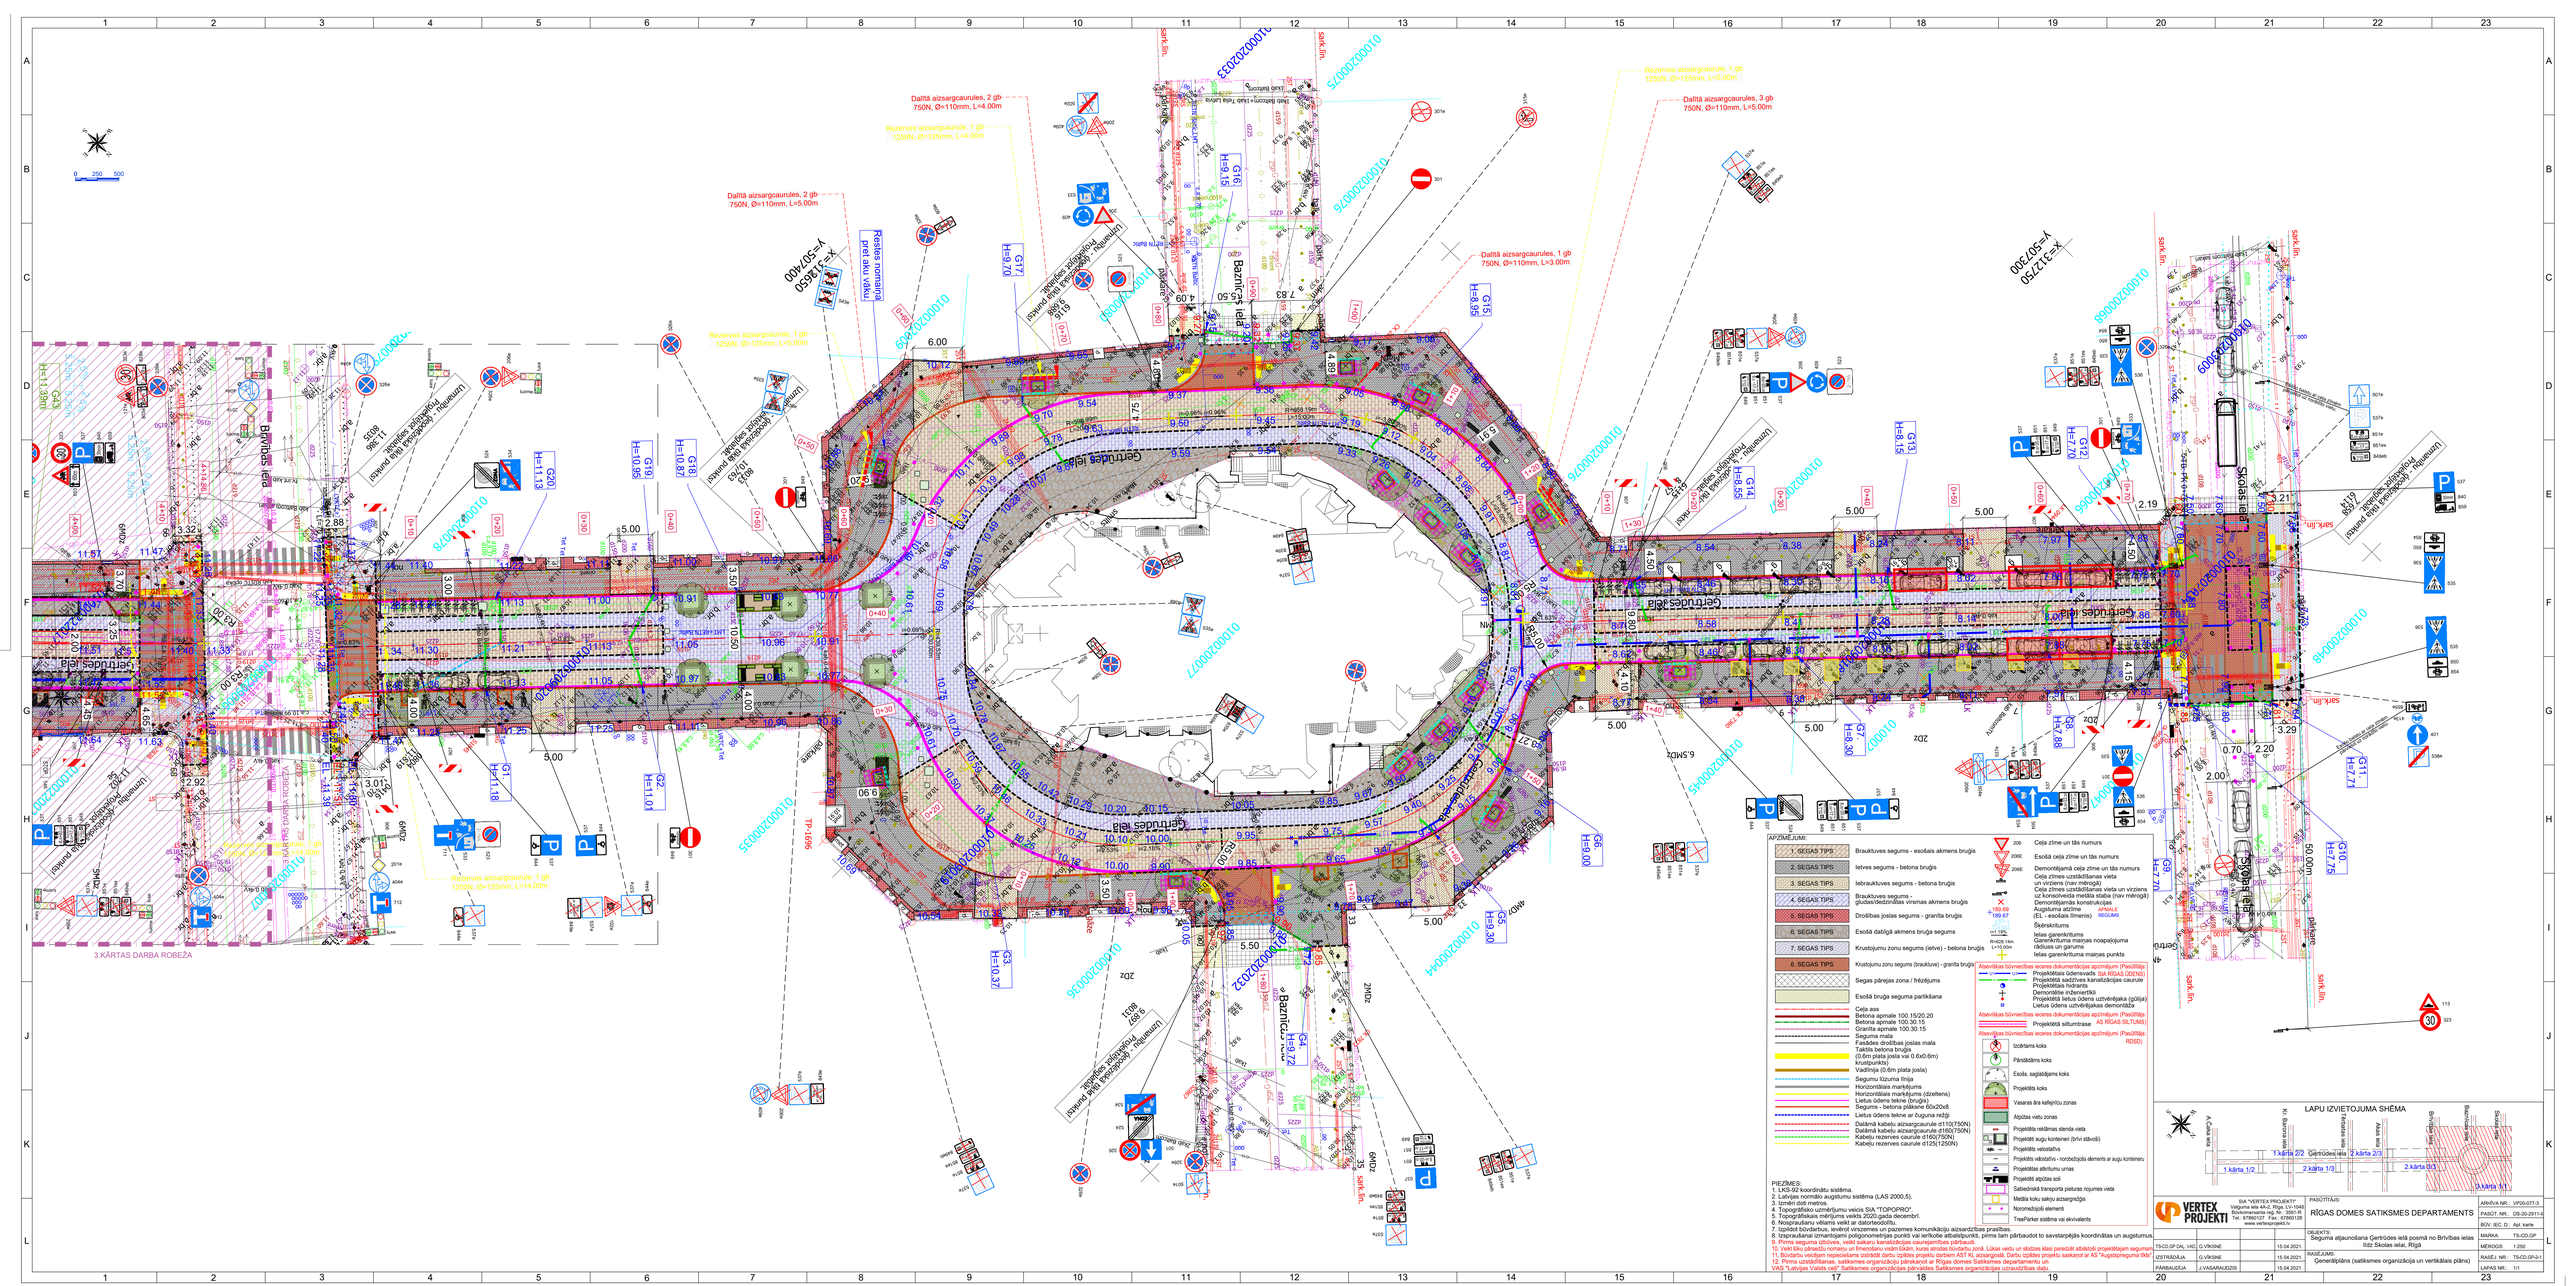
Gertrūdes iela
Skolas iela
Baznīcas iela
Dalītā aizsargcaurules, 2 gb 750N, Ø=110mm, L=4.00m
Rezerves aizsargcaurules, 1 gb 125SN, Ø=125mm, L=4.00m
Dalītā aizsargcaurules, 2 gb 750N, Ø=110mm, L=5.00m
Rezerves aizsargcaurules, 1 gb 125SN, Ø=125mm, L=5.00m
Dalītā aizsargcaurules, 1 gb 750N, Ø=110mm, L=3.00m
Rezerves aizsargcaurules, 1 gb 125SN, Ø=125mm, L=5.00m
Rezerves aizsargcaurules, 1 gb 125SN, Ø=125mm, L=14.00m
